REV	ANT	ÄNDRINGEN AVSER	GODK	DATUM	VV DATUM	VV DIARIENUMMER

ANMÄRKNINGAR:

KOORDINATSYSTEM: RT 90 7.5 GON V 0:0
HÖJDSYSTEM: RH 70

KOMMUNGRÄNS
TRAKTGRÄNS
FASTIGHETSGRÄNS
TILLFÄLLIG NYTTJANDERÄTT

BETECKNINGAR:

GRÄNS FÖR ARBETSOMRÅDE
NY ALLMÄN VÄG (AV)
NY ENSKILD VÄG, BELAGD (EV)
NY ENSKILD VÄG, GRUS (EV)
GC-BANA, BELAGD (GC)
OMRÅDE ARKEOLOGI, FORNLÄMNING
HUS SOM RIVS
SKYDDSINHÄGNAD AV BEFINTLIG VEGETATION SOM SKALL BIBEHÅLLAS, UNGEFÄRLIGT LÄGE
BULLERSKYDDSPLANK
BEFINTLIGT BULLERSKYDDSPLANK
VILTSTÄNGSEL
BEFINTLIGT VILTSTÄNGSEL
RÄCKE
BEFINTLIGT RÄCKE
BLÄNDSKYDD
MUR

HÄNVISNINGAR:

PLAN:	PROFILER:	NORMALSEKTIONER:
113T0201	132T0303	132T0401 - 07
113T0202	133T0301	133T0401 - 08
134T0201	134T0301	159T0401 - 02
	150T0305	160T0401
	150T0306	

BRO: 145K2001
LANDSKAP/PLANTERING: 100L0206
LEDNINGSPLAN VA: 100W9006
LEDNINGSPLAN EL- OCH TELE: 100E9006
UTFORMNINGSPLAN BUSSHÅLLPLATS: 100T0502 OCH 100T0503
UTSÄTTNINGSPLAN: 100T0806

BLADINDELNING

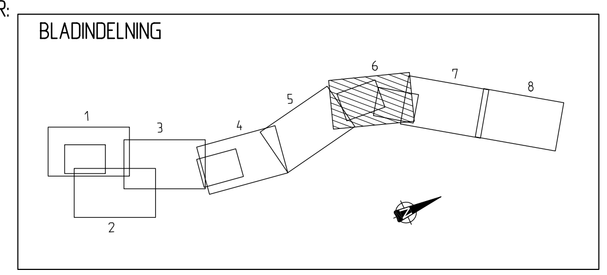

0 20 40 60 80 100 200
Horisontal skala 1 : 2000

BYGGHANDLING

Vägverket

REINERTSEN
LILLA BOMMEN 5
417 55 GÖTEBORG
Tel. 031-779 75 00
Fax 031-779 75 55

E20 TOLLERED - ALINGSÅS

DELEN INGARED – ALINGSÅS

E20, km 19/350-20/750

E20, km 19/350-20/750
ALLMÄN VÄG AV-132 HÄSTERYD-V. BODARNA
ALLMÄN VÄG AV-133 V. BODARNA-ALINGSÅS
ENSKILD VÄG EV-509, EV-5095 OCH EV-510

PLAN

UPPDRAGSANSVARIG	UPPDRAGSNUMMER		
E STEMME	130 00 100		
KONSTR	GRANSK	KONSTRUKTIONSNR	FORMAT / SKALA
K R LARSEN	J IVARSSON		A1 1:2000
GÖTEBORG EMMA STEMME	2008-11-25	OBJEKT NR 43 47 30	RITNINGSNR 1 00 T 02 06 / REV