


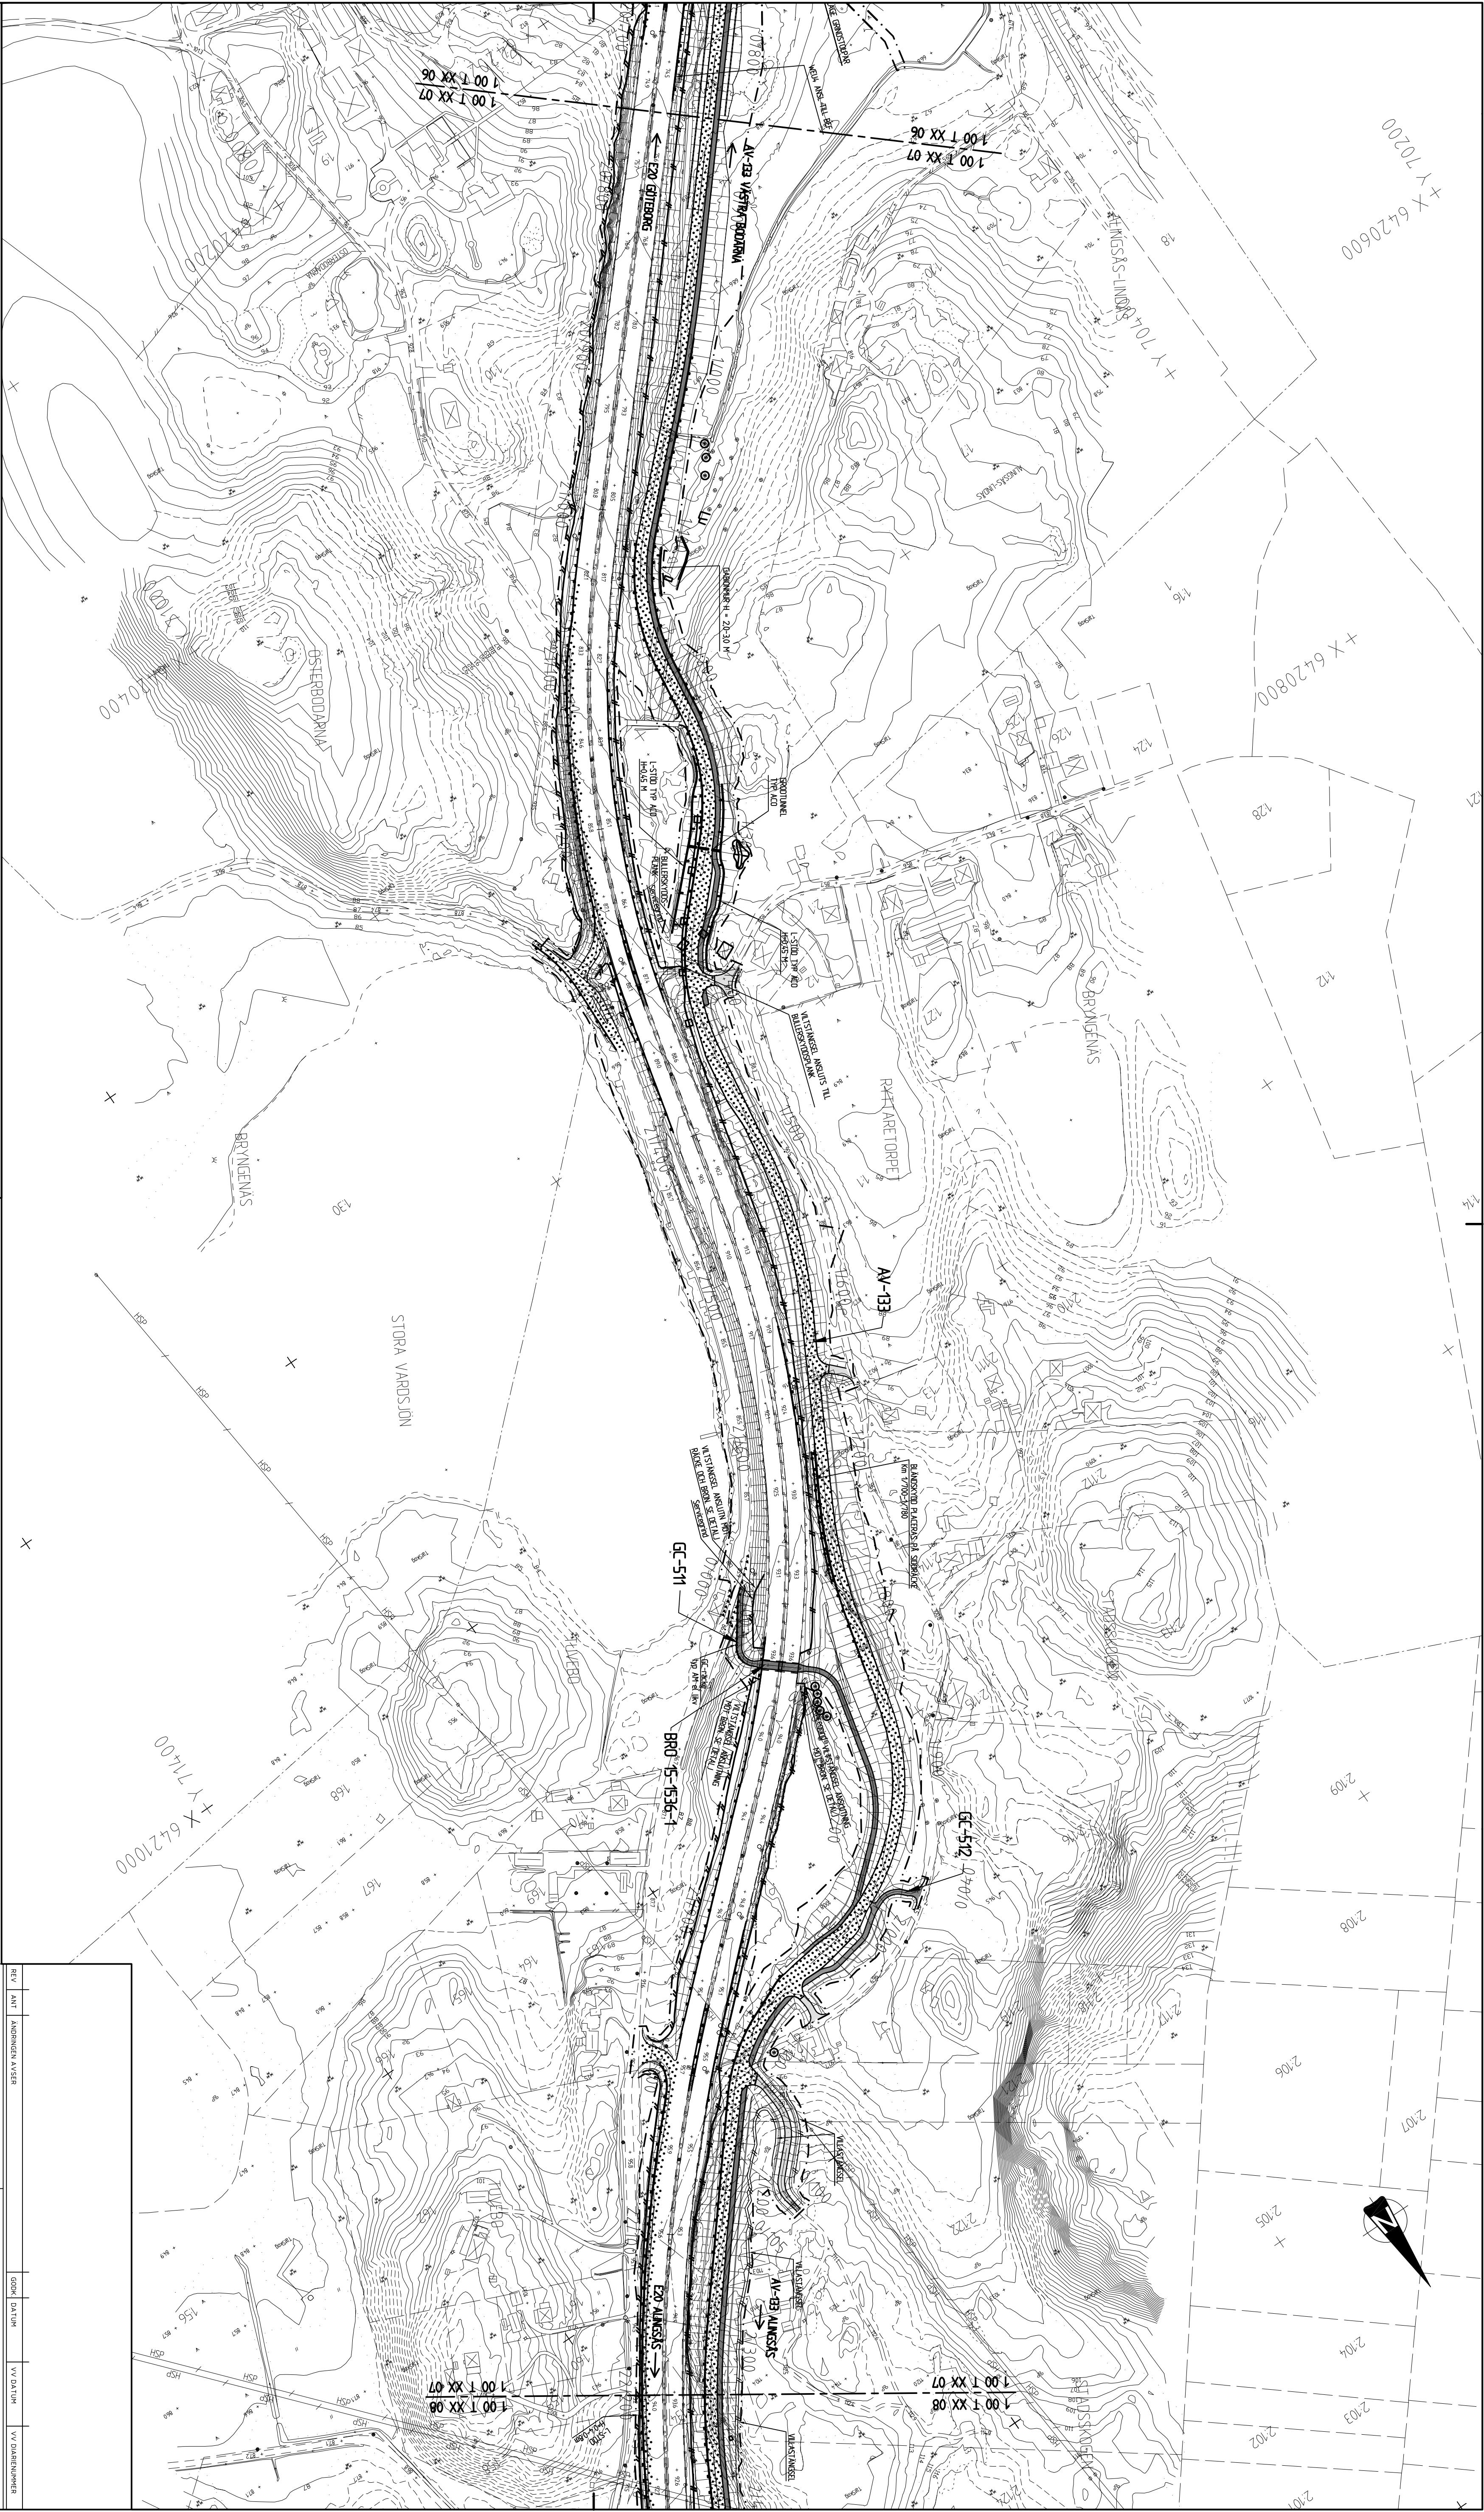

ANMÄRKNINGAR:		BETECKNINGAR:	
KOORDINATSYSTEM: RT 90 75 GDN V 0.0		GRÄNS FÖR ARBETSDRÅDE	
HÖJDSYSTEM: RH 70		NY ALLMÄN VÄG (AV)	
KOMMUNGRÄNS		NY ENSKILD VÄG, BELAGD (EV)	
TRAKTGRÄNS		NY ENSKILD VÄG, GRUS (EV)	
FASTIGHETSGRÄNS		GC-BANA, BELAGD (GC)	
TILFÄLLIG NYTTJANDERÄTT		OMRÅDE ARKEOLOG, FÖRPLÄNING	
		HUS SOM RVS	
		SKYDDSNÄRIGÅRD AV BEFINTLIG VEGETATION	
		SOM SKAL BEHÅLLAS, UNGEFÄRLIGT LÄGE	
		BULERSKYDDSPÅNK	
		BEFINTLIGT BULERSKYDDSPÅNK	
		VILSTÄNGSEL	
		BEFINTLIGT VILSTÄNGSEL	
		RÄCKE	
		BEFINTLIGT RÄCKE	
		BLÅNSKYDD	
		MUR	
HÄNVISNINGAR:		PROFILER: NORMALSEKTIONER: BRÖ: 13370301 13370401 - 08 146K2001 13370302 17070401	
		LANDSKAP/PLANTERING: 100L0207	
		LEDNINGSPÅN VA: 100W9007	
		LEDNINGSPÅN EL- OCH TELE: 100E9007	
		UTFORMNINGSPÅN BUSSHÅLLPLATS: 100T0503	
		UTSÄTTNINGSPÅN: 100T0807	
BYGGHANDLING		E20 TOLLERED - ALINGSÅS	
DELEN INGÅREDD - ALINGSÅS		E20, km 20/750-22/200	
REINERTSEN		PLAN	
UTFÖRANDE: K R LARSEN		GRANSK: J IVARSSON	
E-STEMME		130 00100	
KONSTRUKTION: 2008-11-25		FÖRSLÄTT: 1:2000	
GÖTERBORG		1 00 T 02 07	