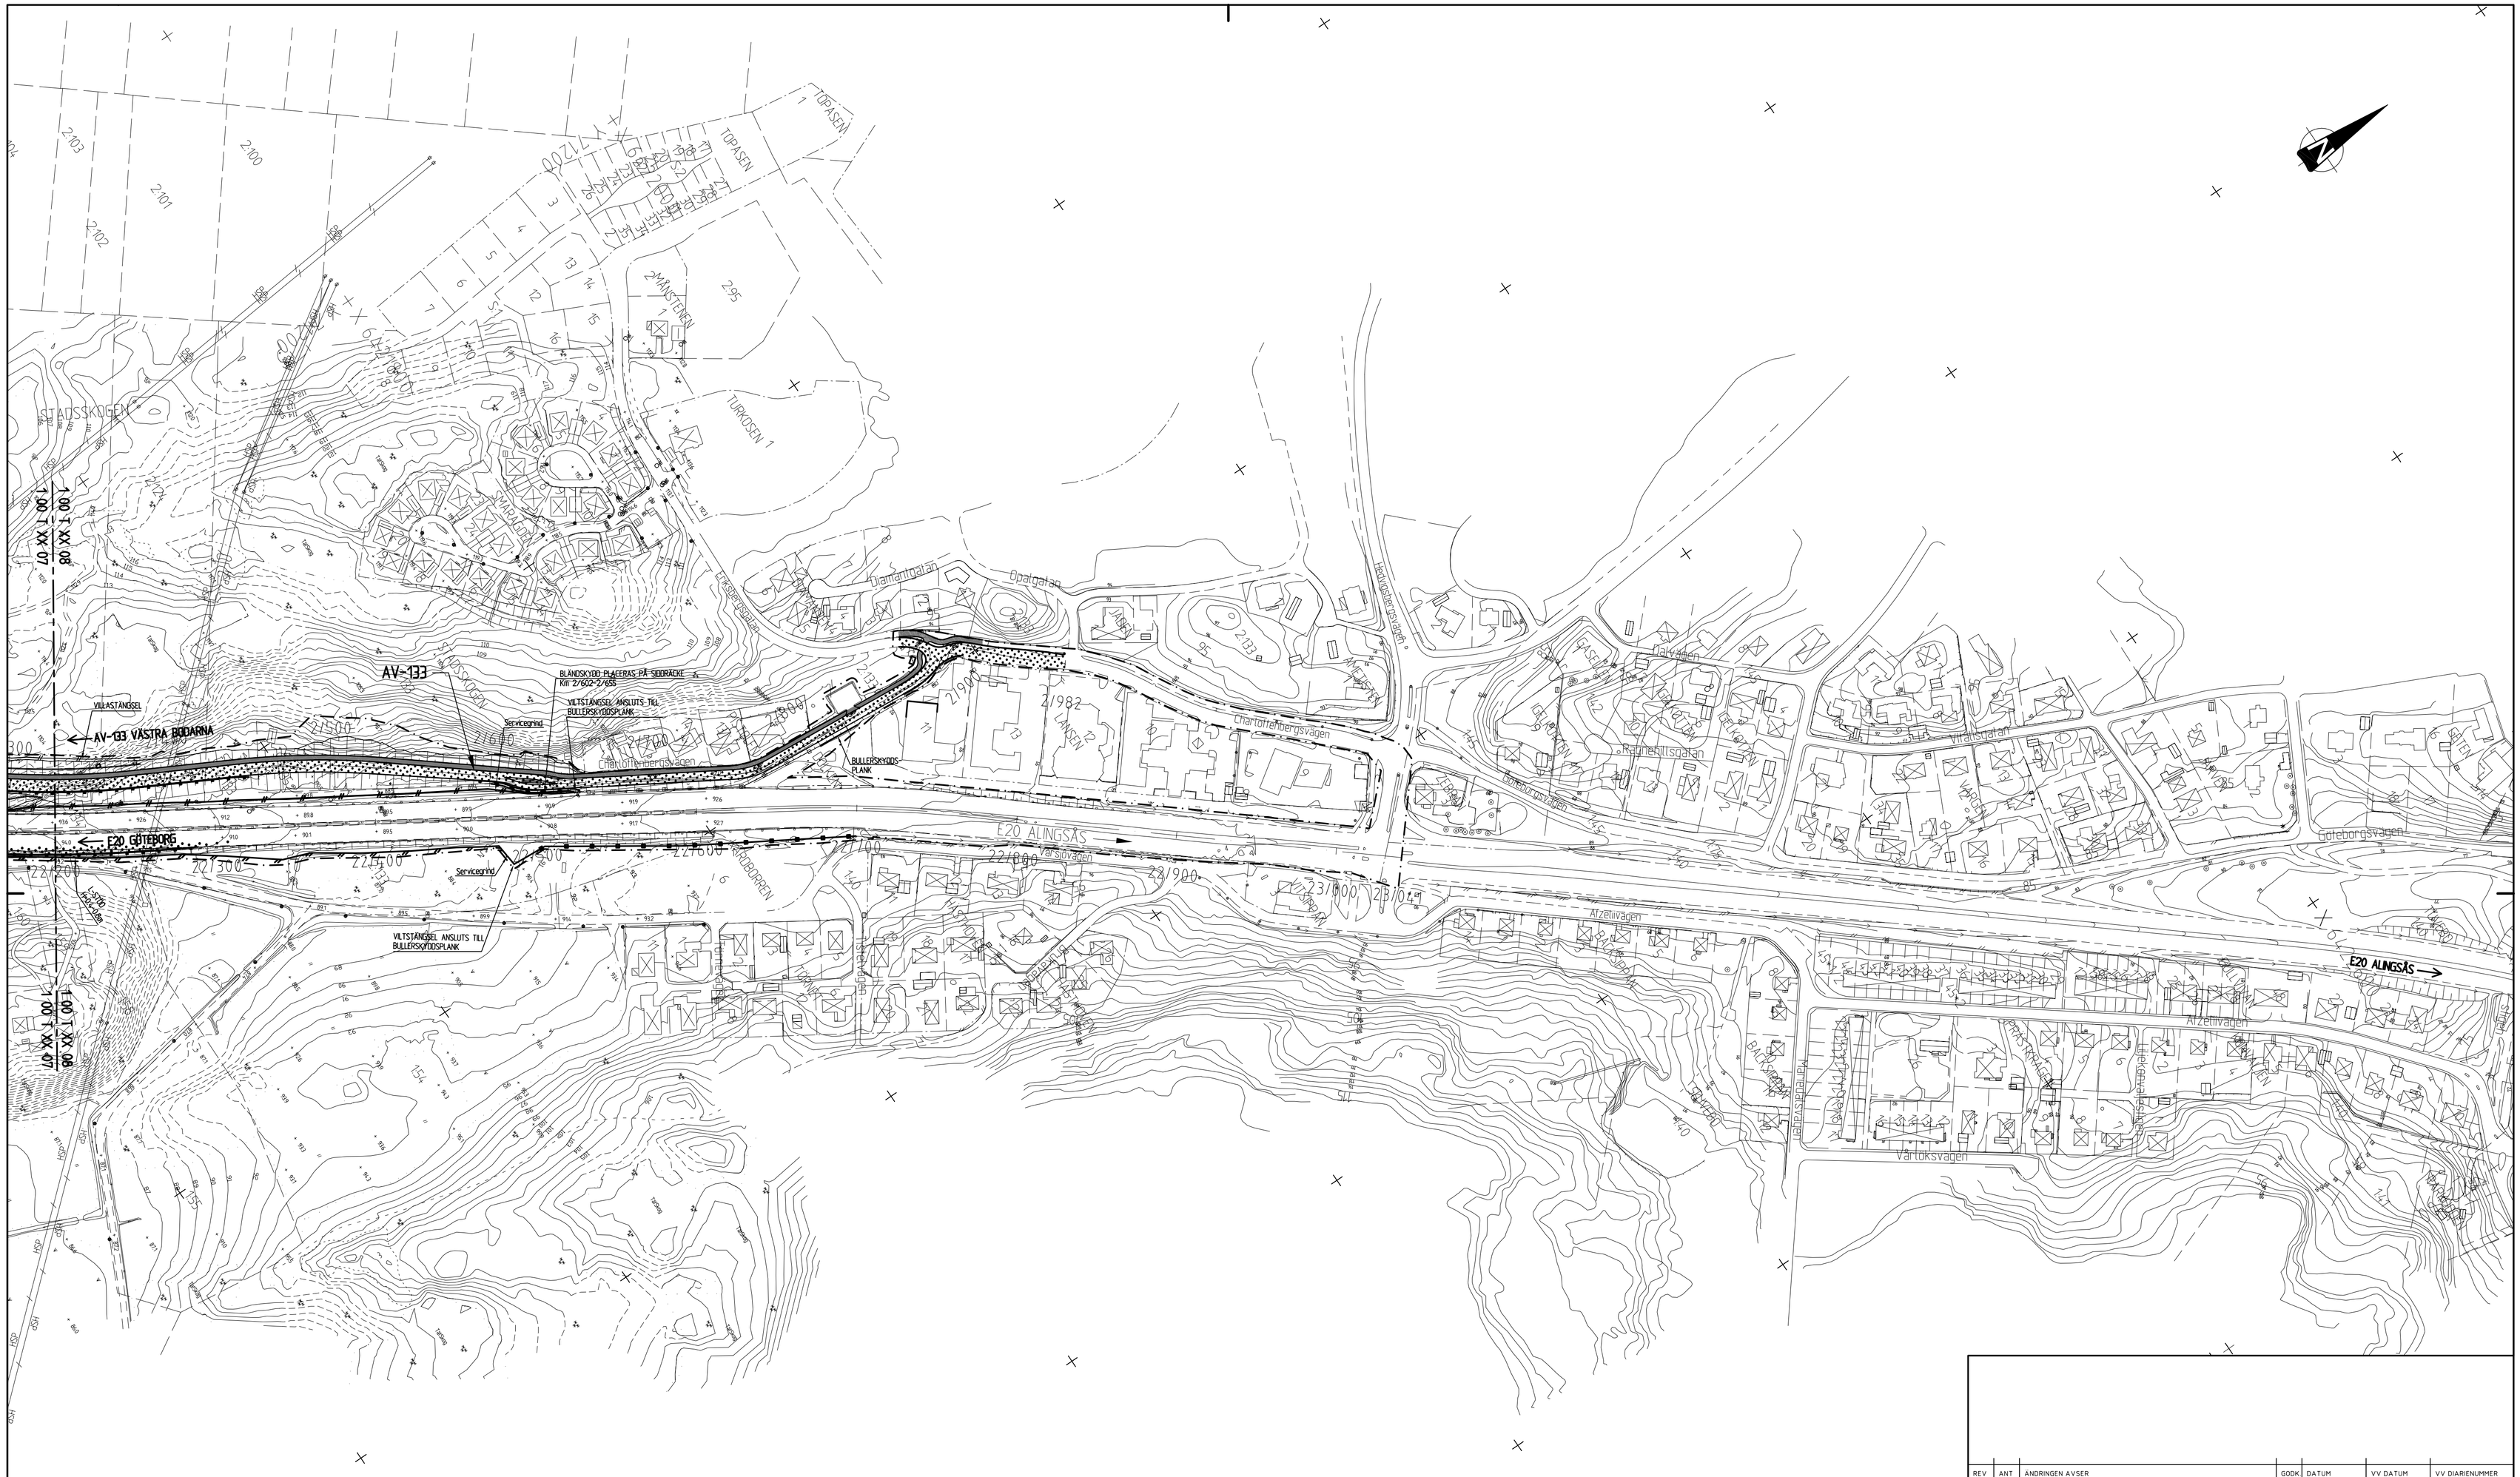
AV-133
AV-133 VÄSTRA BODARNA
VILTSTÄNGSEL
VILTSTÄNGSEL ANSLUTS TILL BULLERSKYDDSPLANK
BULLERSKYDDS-PLANK
Servicegrind
E20 GÖTEBORG
E20 ALINGSÅS
VILTSTÄNGSEL ANSLUTS TILL BULLERSKYDDSPLANK
Charlottenbergsvägen
Diamantgatan
Opalgatan
Hovslagarvägen
Gotebergsvägen
Arzelivägen
Vårtoksvägen
